


Saal für 108 Personen (120 Personen) mit Tanzfläche

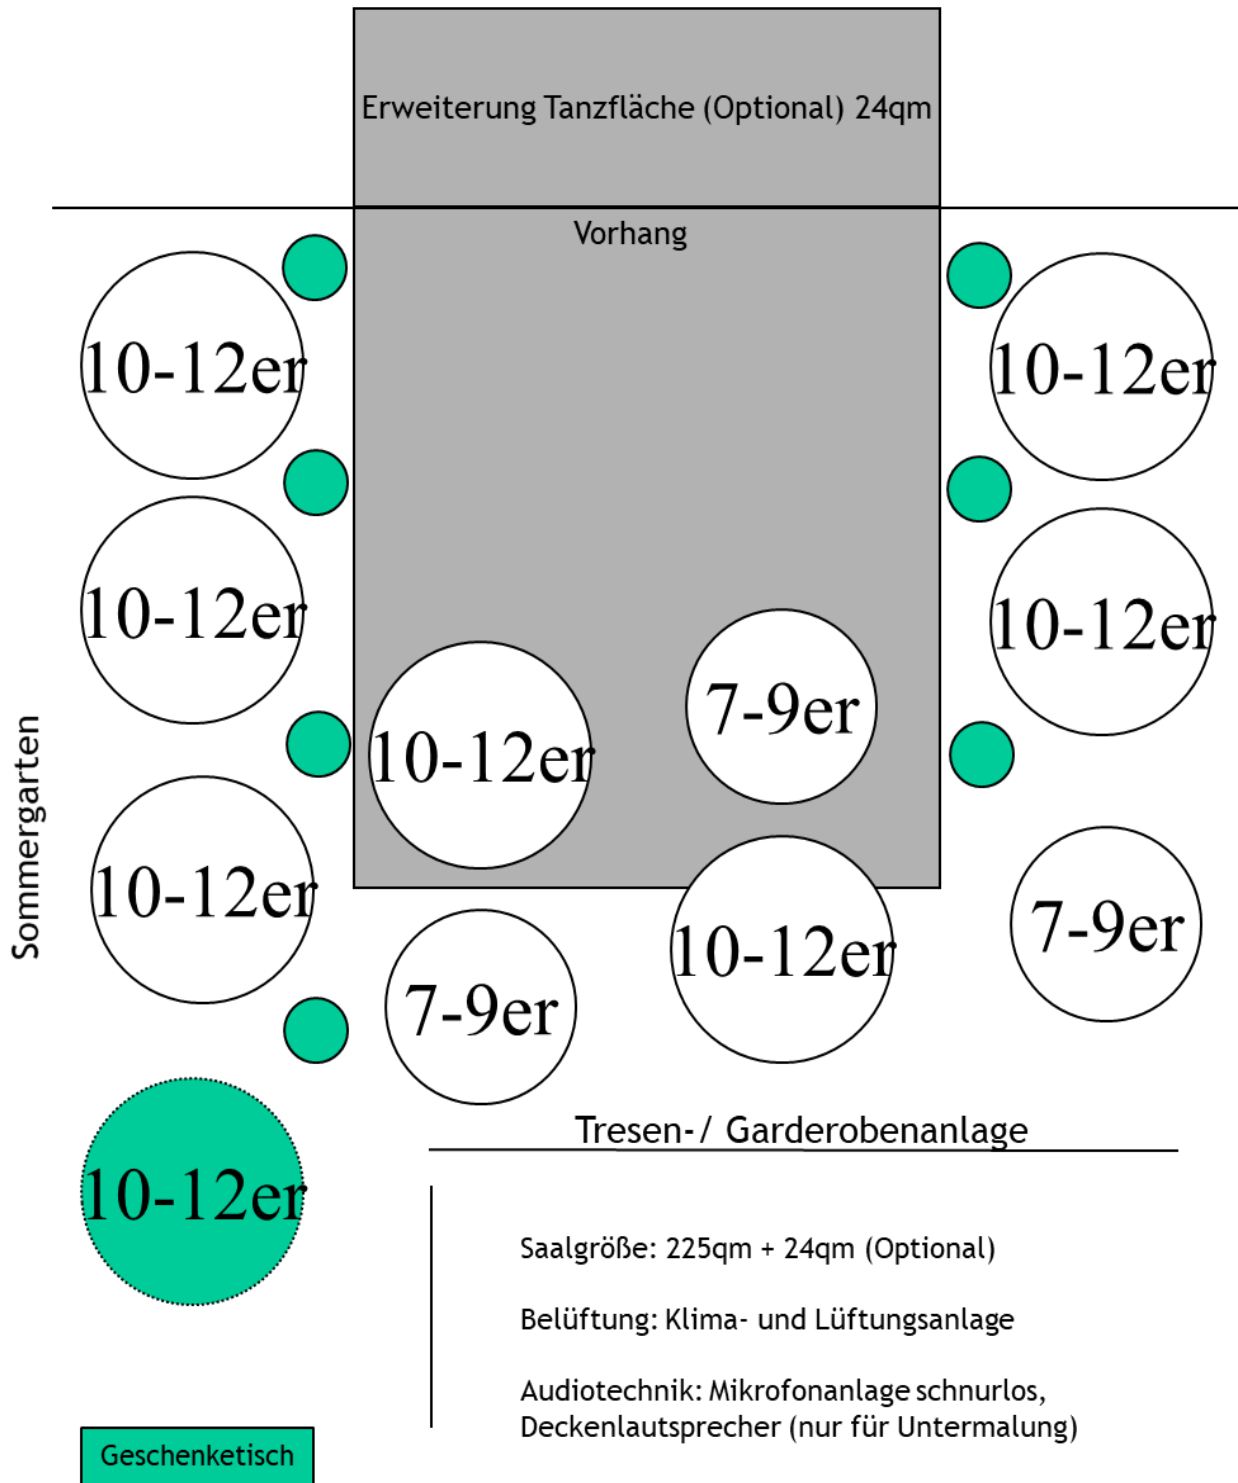

Saalgröße: 225qm + 24qm (Optional)

Belüftung: Klima- und Lüftungsanlage

Audiotechnik: Mikrofonanlage schnurlos,
Deckenlautsprecher (nur für Untermalung)

Bodenbelag: Echtholzparkett, Teppich- und Vinylboden

HOTEL HABERKAMP